


WOHNUNGSTYP 11b

HAUS 5

Anzahl im Objekt: 5

Zimmeranzahl: 3

Wohnungsgröße: ca. 77 m²

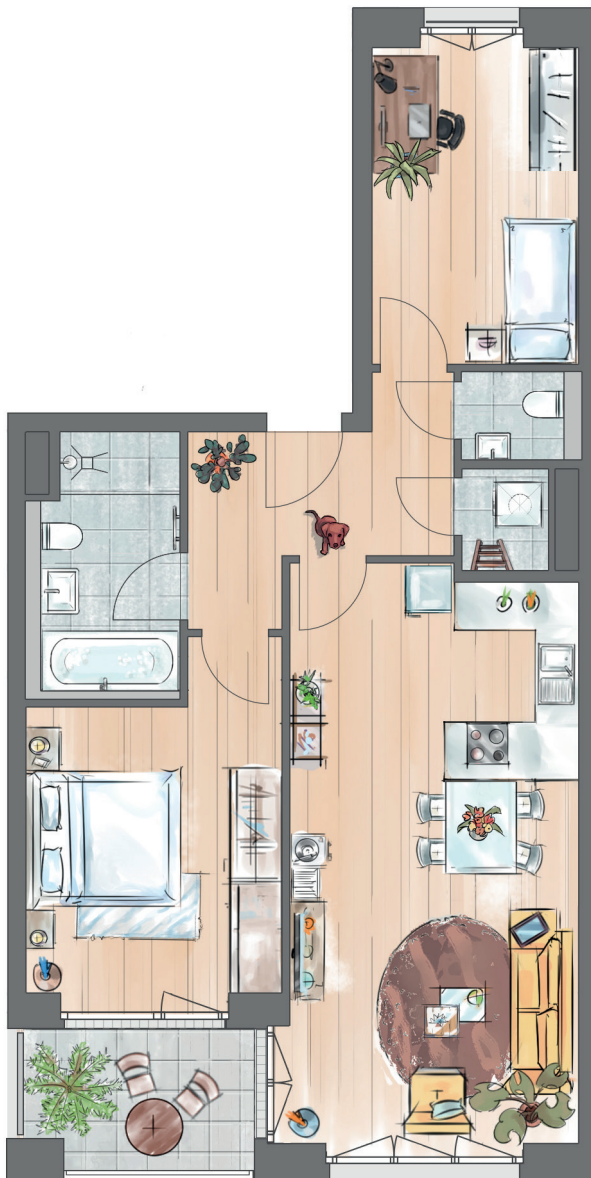

MASSSTAB 1:100

(bei Ausdruck auf A4)




LEO LEISTIKOW QUARTIER

BAUHERR

GFG Bauherren

Oberaltenallee GmbH

LAGE

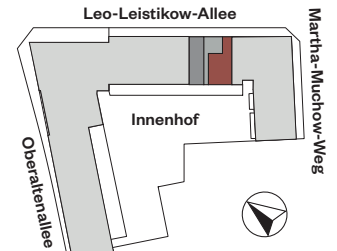

Ansicht Leo-Leistikow-Allee

Anschließende Außenwände, Brüstungen, Attiken sowie die dargestellten Sanitäröbekte sind beispielhaft.

Küchen und Möblierung dienen nur der Veranschaulichung und sind im Lieferumfang nicht enthalten.



GÜNTHER
FRANKE
GRUBER
BAUHERREN