


WOHNUNGSTYP 17

HAUS 6

Anzahl im Objekt: 5

Zimmeranzahl: 3

Wohnungsgröße: ca. 81 m²

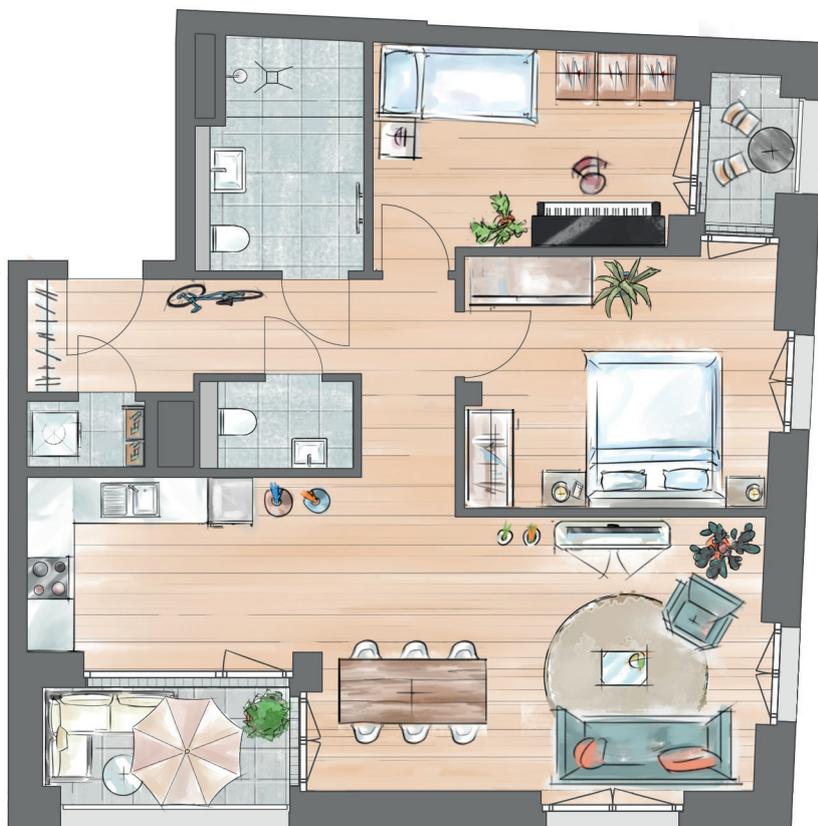

MASSSTAB 1:100

(bei Ausdruck auf A4)




LEO LEISTIKOW QUARTIER

BAUHERR

GFG Bauherren

Oberaltenallee GmbH

LAGE

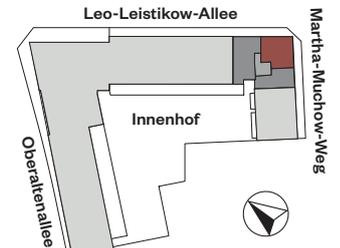

Ansicht Leo-Leistikow-Allee

Anschließende Außenwände, Brüstungen, Attiken sowie die dargestellten Sanitärobjekte sind beispielhaft.

Küchen und Möblierung dienen nur der Veranschaulichung und sind im Lieferumfang nicht enthalten.



GÜNTHER
FRANKE
GRUBER
BAUHERREN