


WOHNUNGSTYP 21a

HAUS 7

Anzahl im Objekt: 3

Zimmeranzahl: 3

Wohnungsgröße: ca. 82 m²

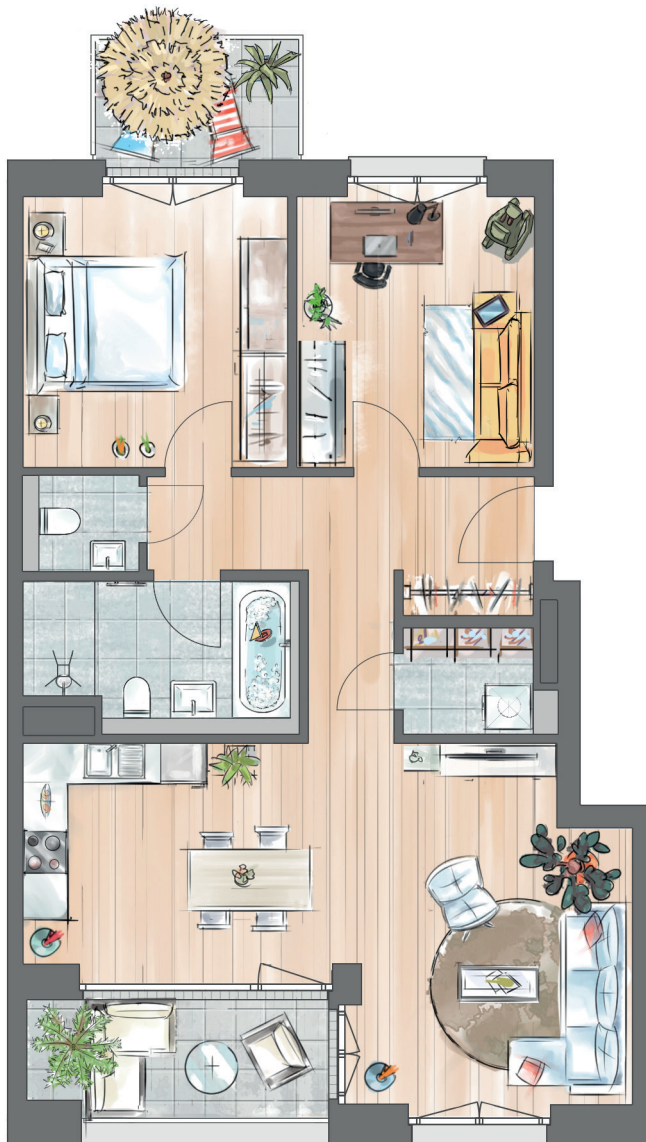

MASSSTAB 1:100

(bei Ausdruck auf A4)




LEO LEISTIKOW QUARTIER

BAUHERR

GFG Bauherren

Oberaltenallee GmbH

LAGE

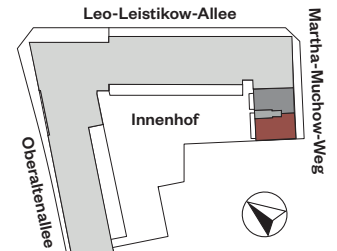

Haus 7 Haus 6



Ansicht Martha-Muchow-Weg

Anschließende Außenwände, Brüstungen, Attiken sowie die dargestellten Sanitärobjekte sind beispielhaft.

Küchen und Möblierung dienen nur der Veranschaulichung und sind im Lieferumfang nicht enthalten.



GÜNTHER
FRANKE
GRUBER
BAUHERREN