




WOHNUNGSTYP 4a
HAUS 3
 Anzahl im Objekt: 5
 Zimmeranzahl: 3
 Wohnungsgröße: ca. 88 m²

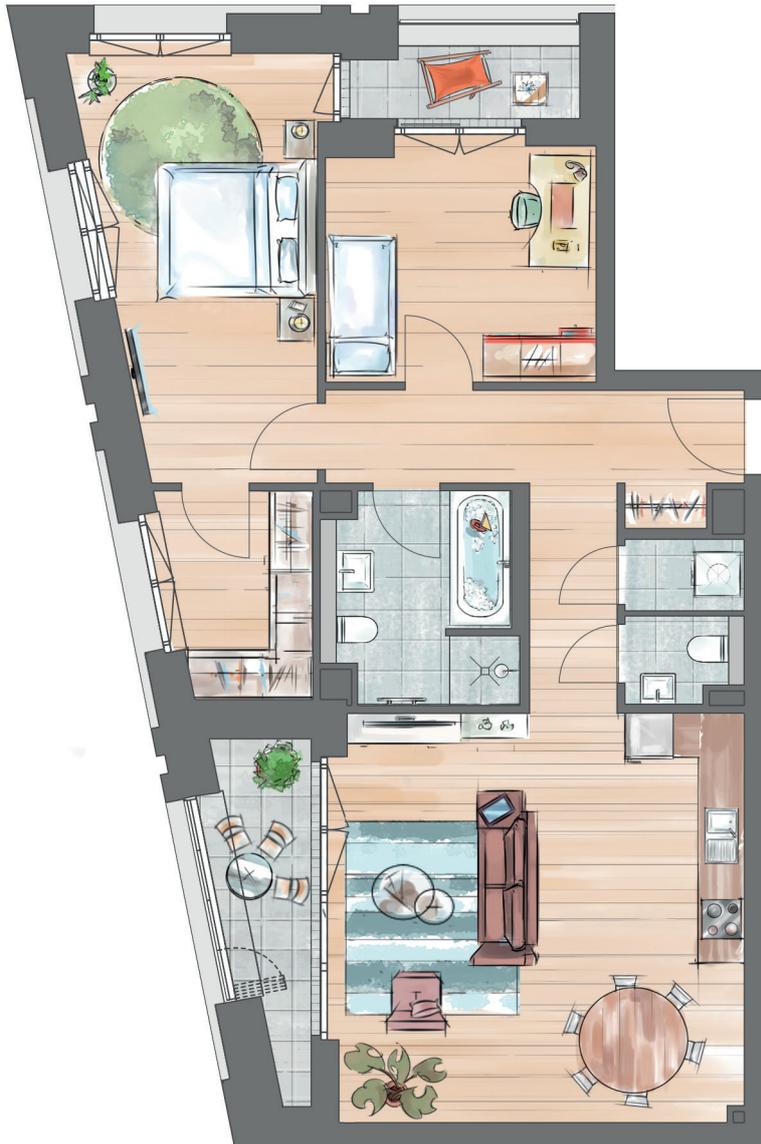

LEO LEISTIKOW QUARTIER

BAUHERR
GFG Bauherren
Oberaltenallee GmbH

LAGE

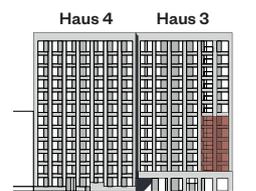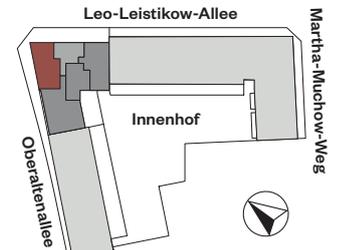

Ansicht Leo-Leistikow-Allee

Anschließende Außenwände, Brüstungen, Attiken sowie die dargestellten Sanitäröbekte sind beispielhaft. Küchen und Möblierung dienen nur der Veranschaulichung und sind im Lieferumfang nicht enthalten.



MASSSTAB 1:100
(bei Ausdruck auf A4)



**GÜNTH
FRANKE
GRUBER**
 BAUHERREN