


WOHNUNGSTYP 4b
HAUS 3
 Anzahl im Objekt: 1
 Zimmeranzahl: 3
 Wohnungsgröße: ca. 95 m²

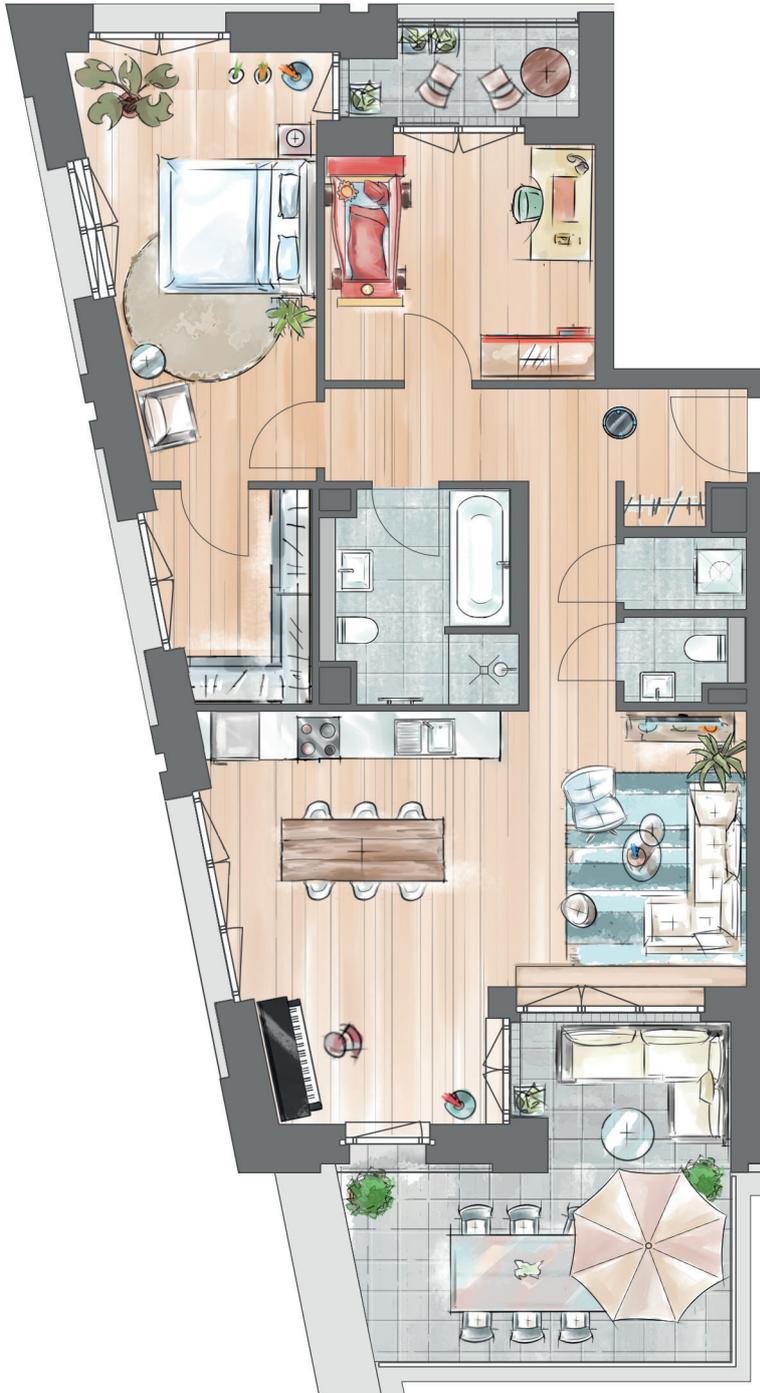



MASSSTAB 1:100
 (bei Ausdruck auf A4)



LEO LEISTIKOW QUARTIER

BAUHERR
 GFG Bauherren
 Oberaltenallee GmbH

LAGE

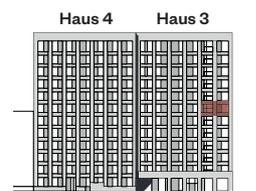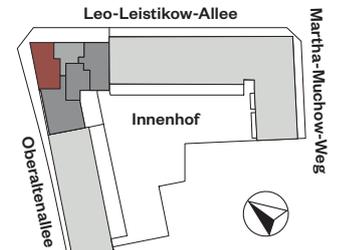

Ansicht Leo-Leistikow-Allee

Anschließende Außenwände, Brüstungen, Attiken sowie die dargestellten Sanitärobjekte sind beispielhaft. Küchen und Möblierung dienen nur der Veranschaulichung und sind im Lieferumfang nicht enthalten.

**GÜNTH
FRANKE
GRUBER**
 BAUHERREN